S

Samþykkt á fundi byggingarnefndar Kópavogs
10 AUG 1995
Byggingarfulltrúinn
161302

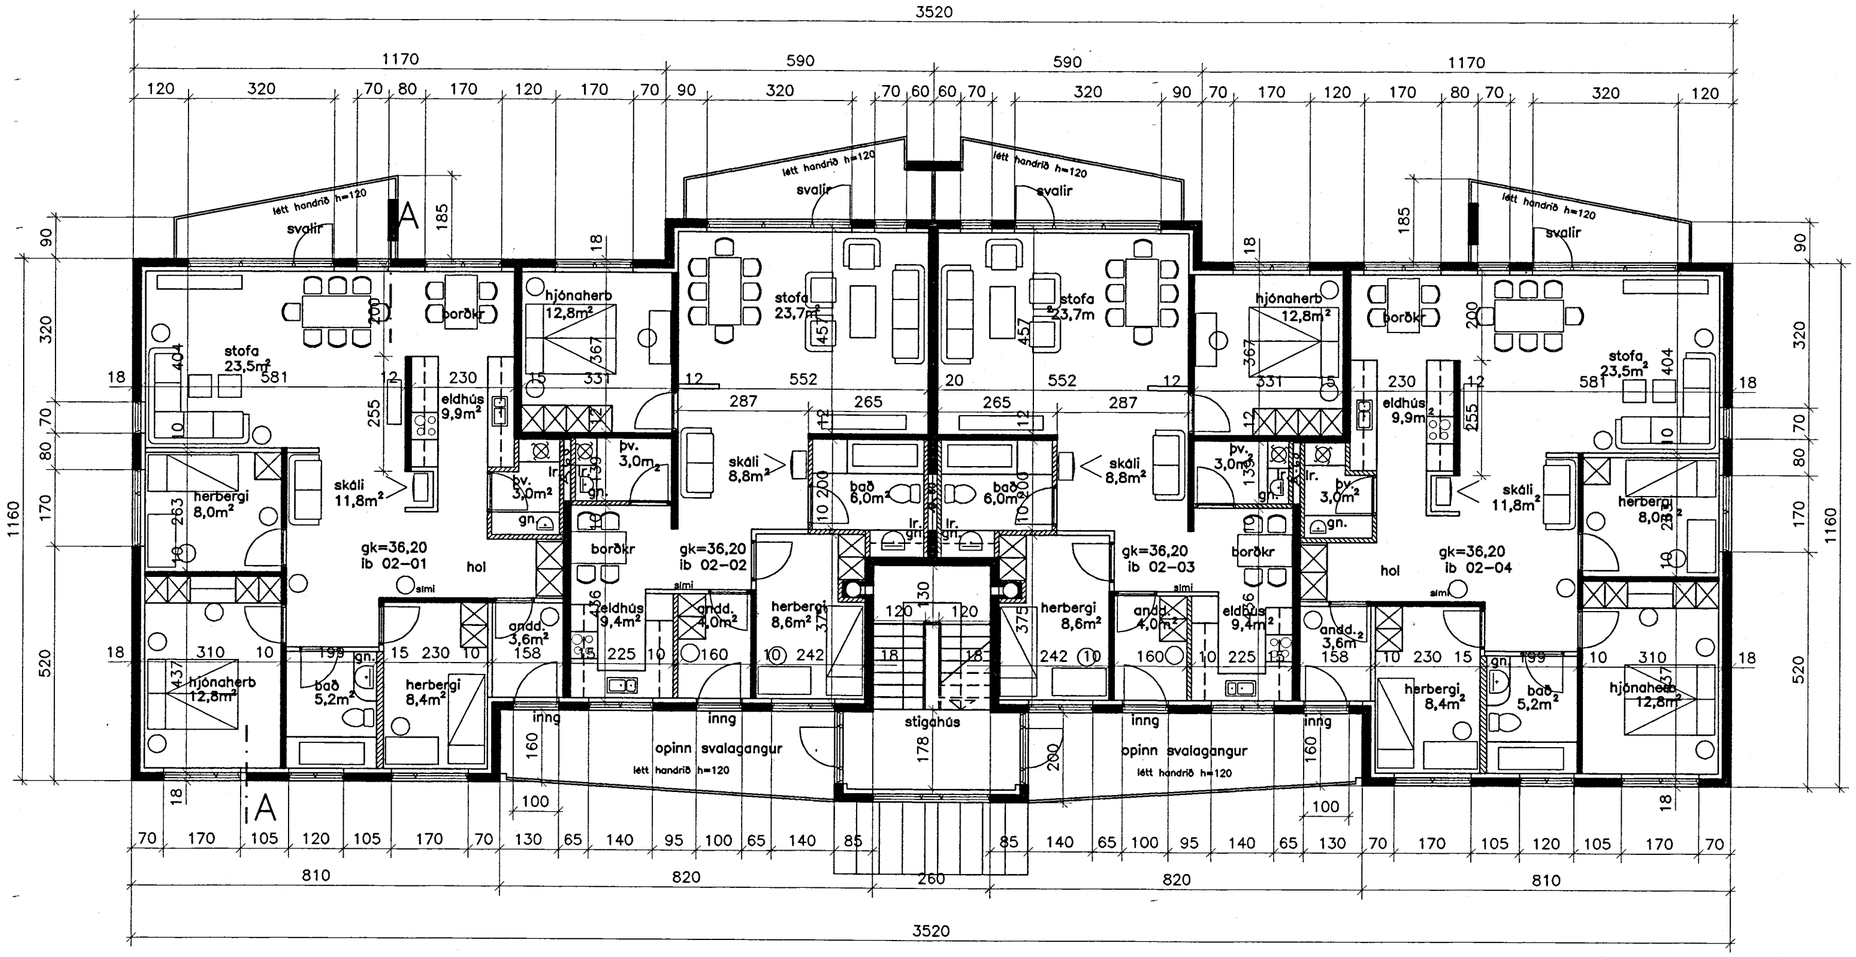

grunnmynd 2.hæð 1:100

TEIKN.	BREYTT	YFIRF.	SAMÞ.		ÚTG.	DAGS.

Teiknistofa Leifs Stefanssonar

Nýbýlavegi 6, 3.hæð
200 Kópavogi

Sími 564-4600
fax 564-4600

Leifur Stefánsson b.f.i. kt.020458-4619

HANNAÐ	LS
TEIKN.	LS
YFIRF.	
SAMÞ.	
DAGS.	mai'95
VERKNR.	
TEIKN. NR.	

fífulind 13-15,kópavogi

Aðaluppdrættir
grunnmynd 2.hæð

NR. A06