




Samþykkt á fundi
byggingarnefndar
Kópavogs

29 SEP 1995

Byggingarfulltrúinn

Ólafur W. W. W.

161718V

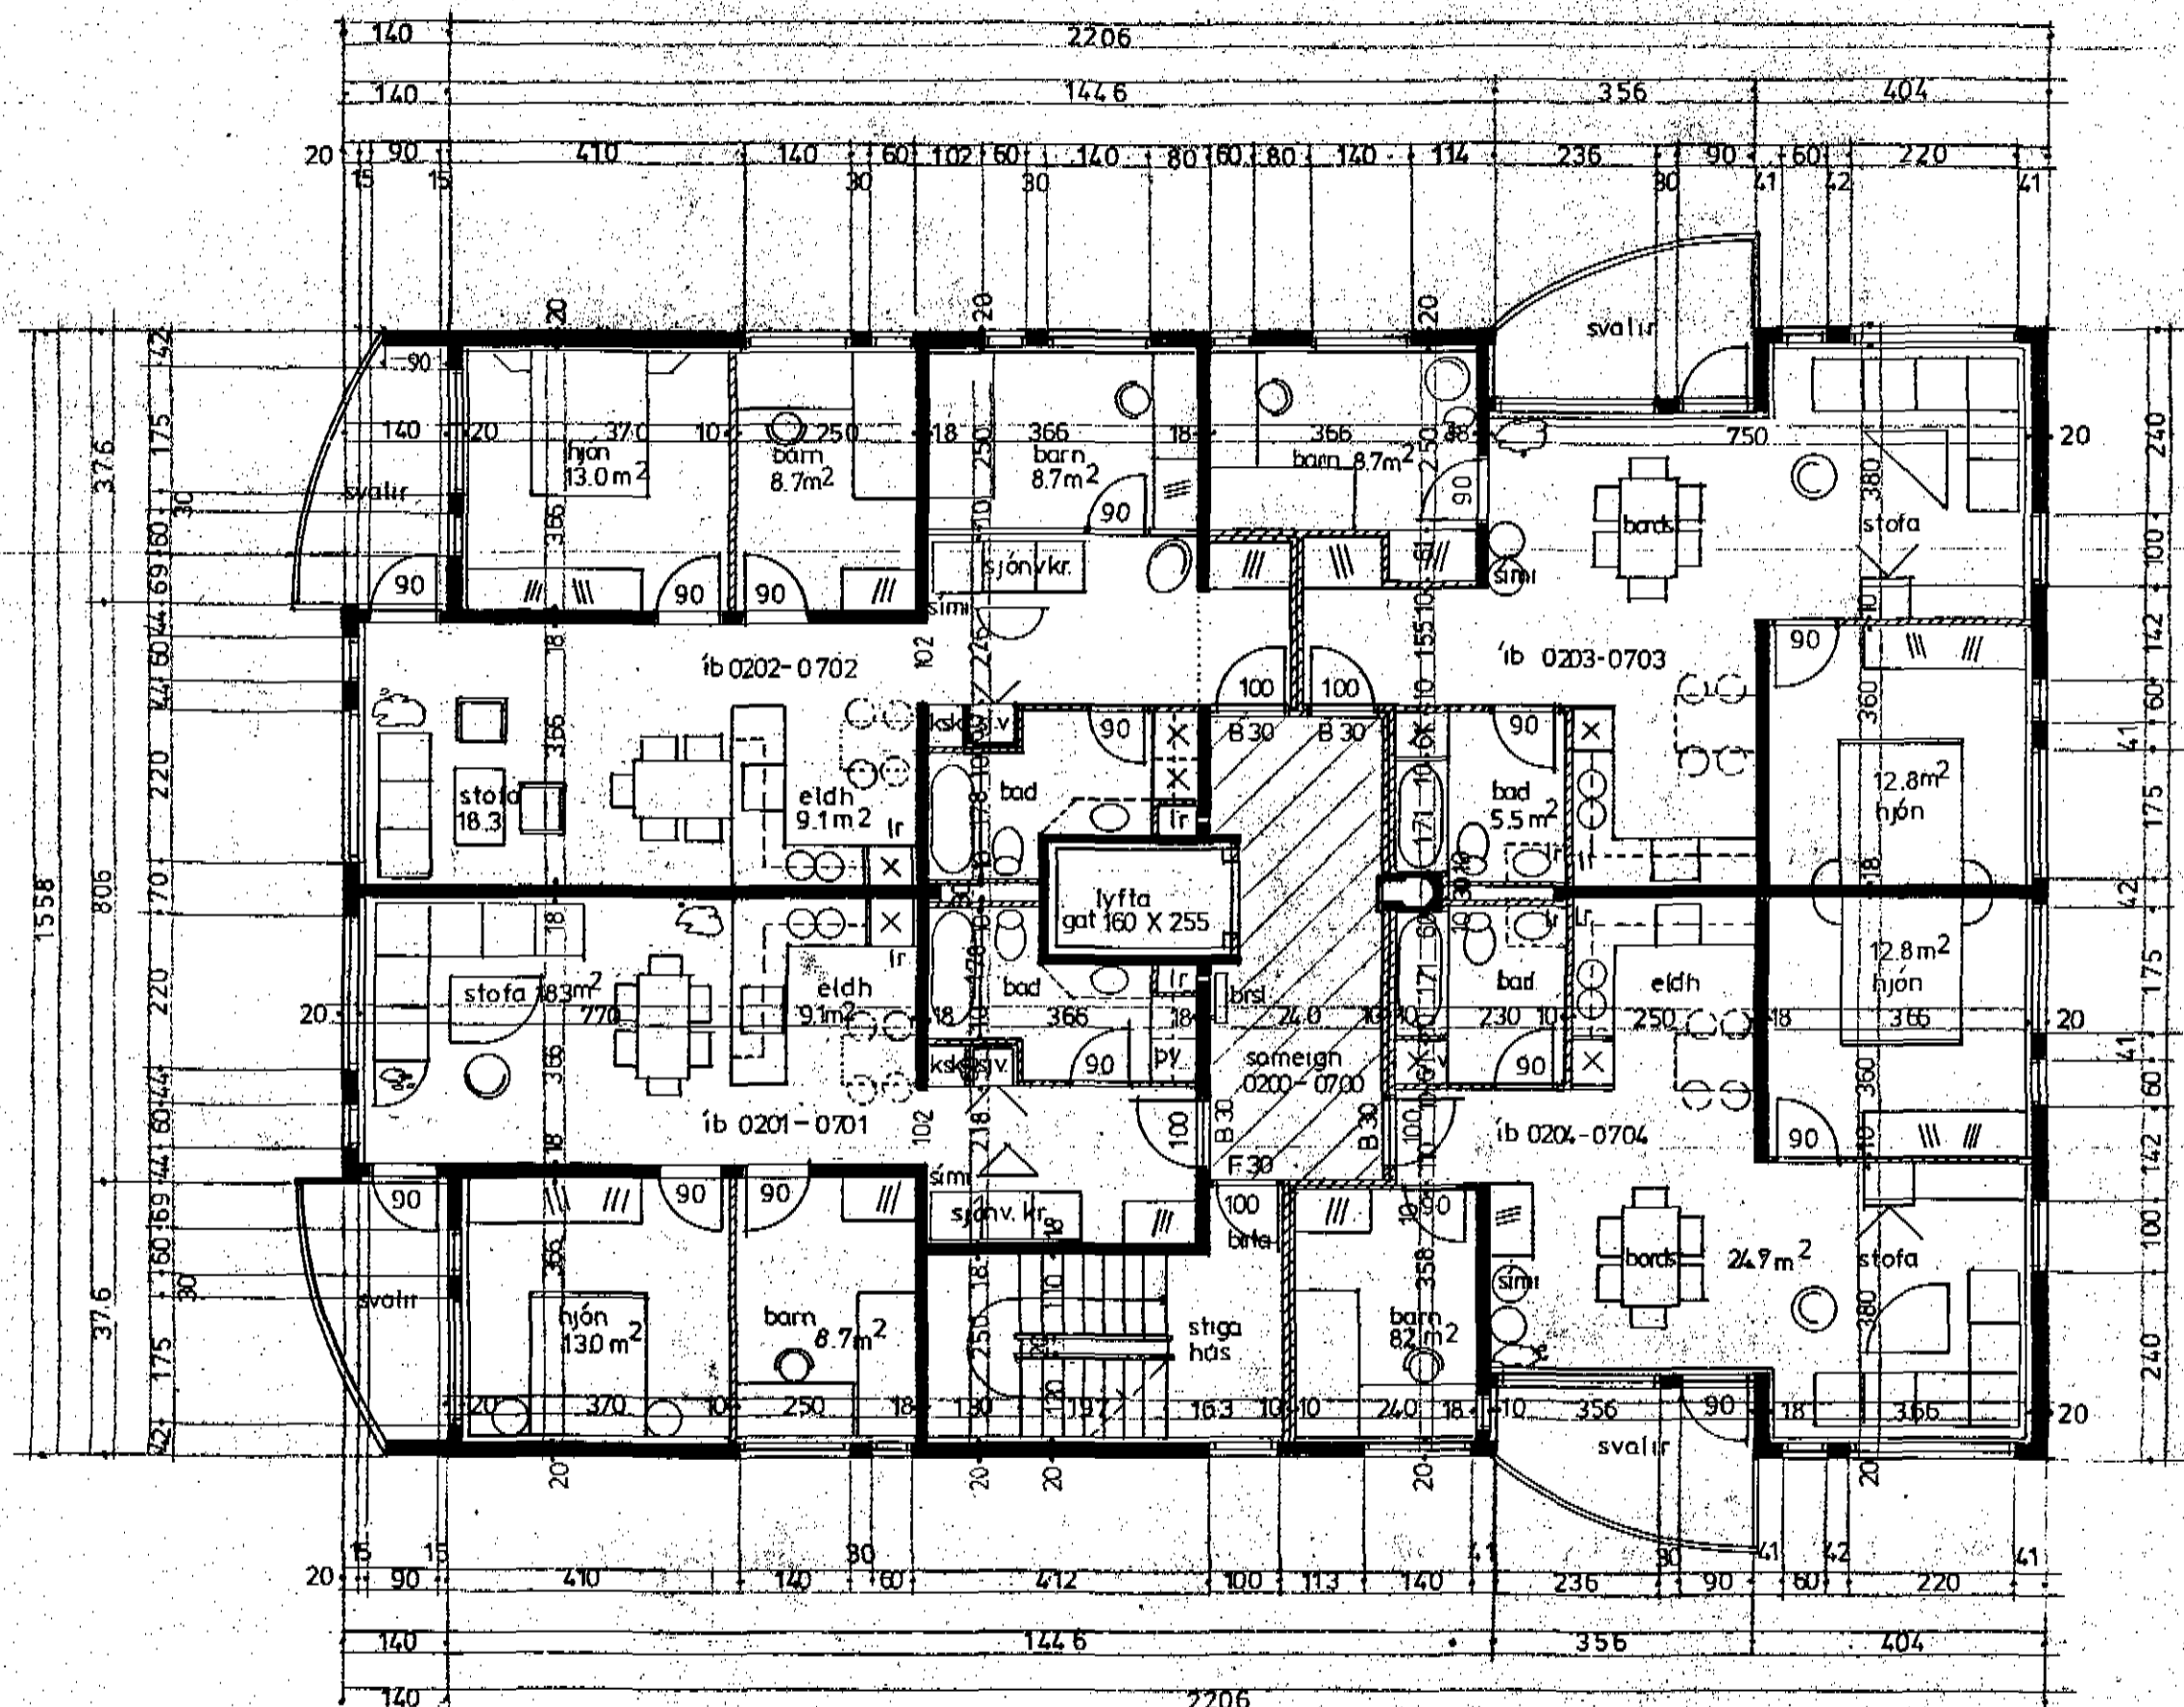

4. herb íb: 88.1 m² br t. utan sam
sameign 20.6
alls: 108.7 m² br

3. herb íb: 77.4 m² br t. utan sam
sameign 20.6
alls: 98.0 m² br

3. herb íb: 74.6 m² br t. utan sam
sameign 20.6
alls: 95.2 m² br

3. herb íb: 72.4 m² br t. utan sam
sameign 20.6
alls: 93.0 m² br

grunmynd 2 - 7 hoed

húsið er 8 hoedir, 4 íbúðir á hoed; alls 31 íbúð
4. herb íbúðir alls 7 stk
3. herb íbúðir alls 23 stk
2. herb íbúð 1 stk
alls 31 íbúð

staðsetning eldv. búnaðar í samvinnu við eldv. eftirlit
samkv. brunareglugerð gr 5.1.5 er öryggisstigahúsa
krafist ef efsta hoed er meira en 22 metra frá
jörðu (adkomuhoed.) hér eru hoedir 8 X 2.70 = 21.60 m

gullsmári 5, kópavogi
8 hoeda hús

1:100
maí '95

03

gudm. gunnlaugsson arkitekt faí kt.190554-3419
teiknist stórhöfða 17 s: 677735
Gudm. Gunnlaugsson

dg.95: br v. svala, v. baðh.