


206247

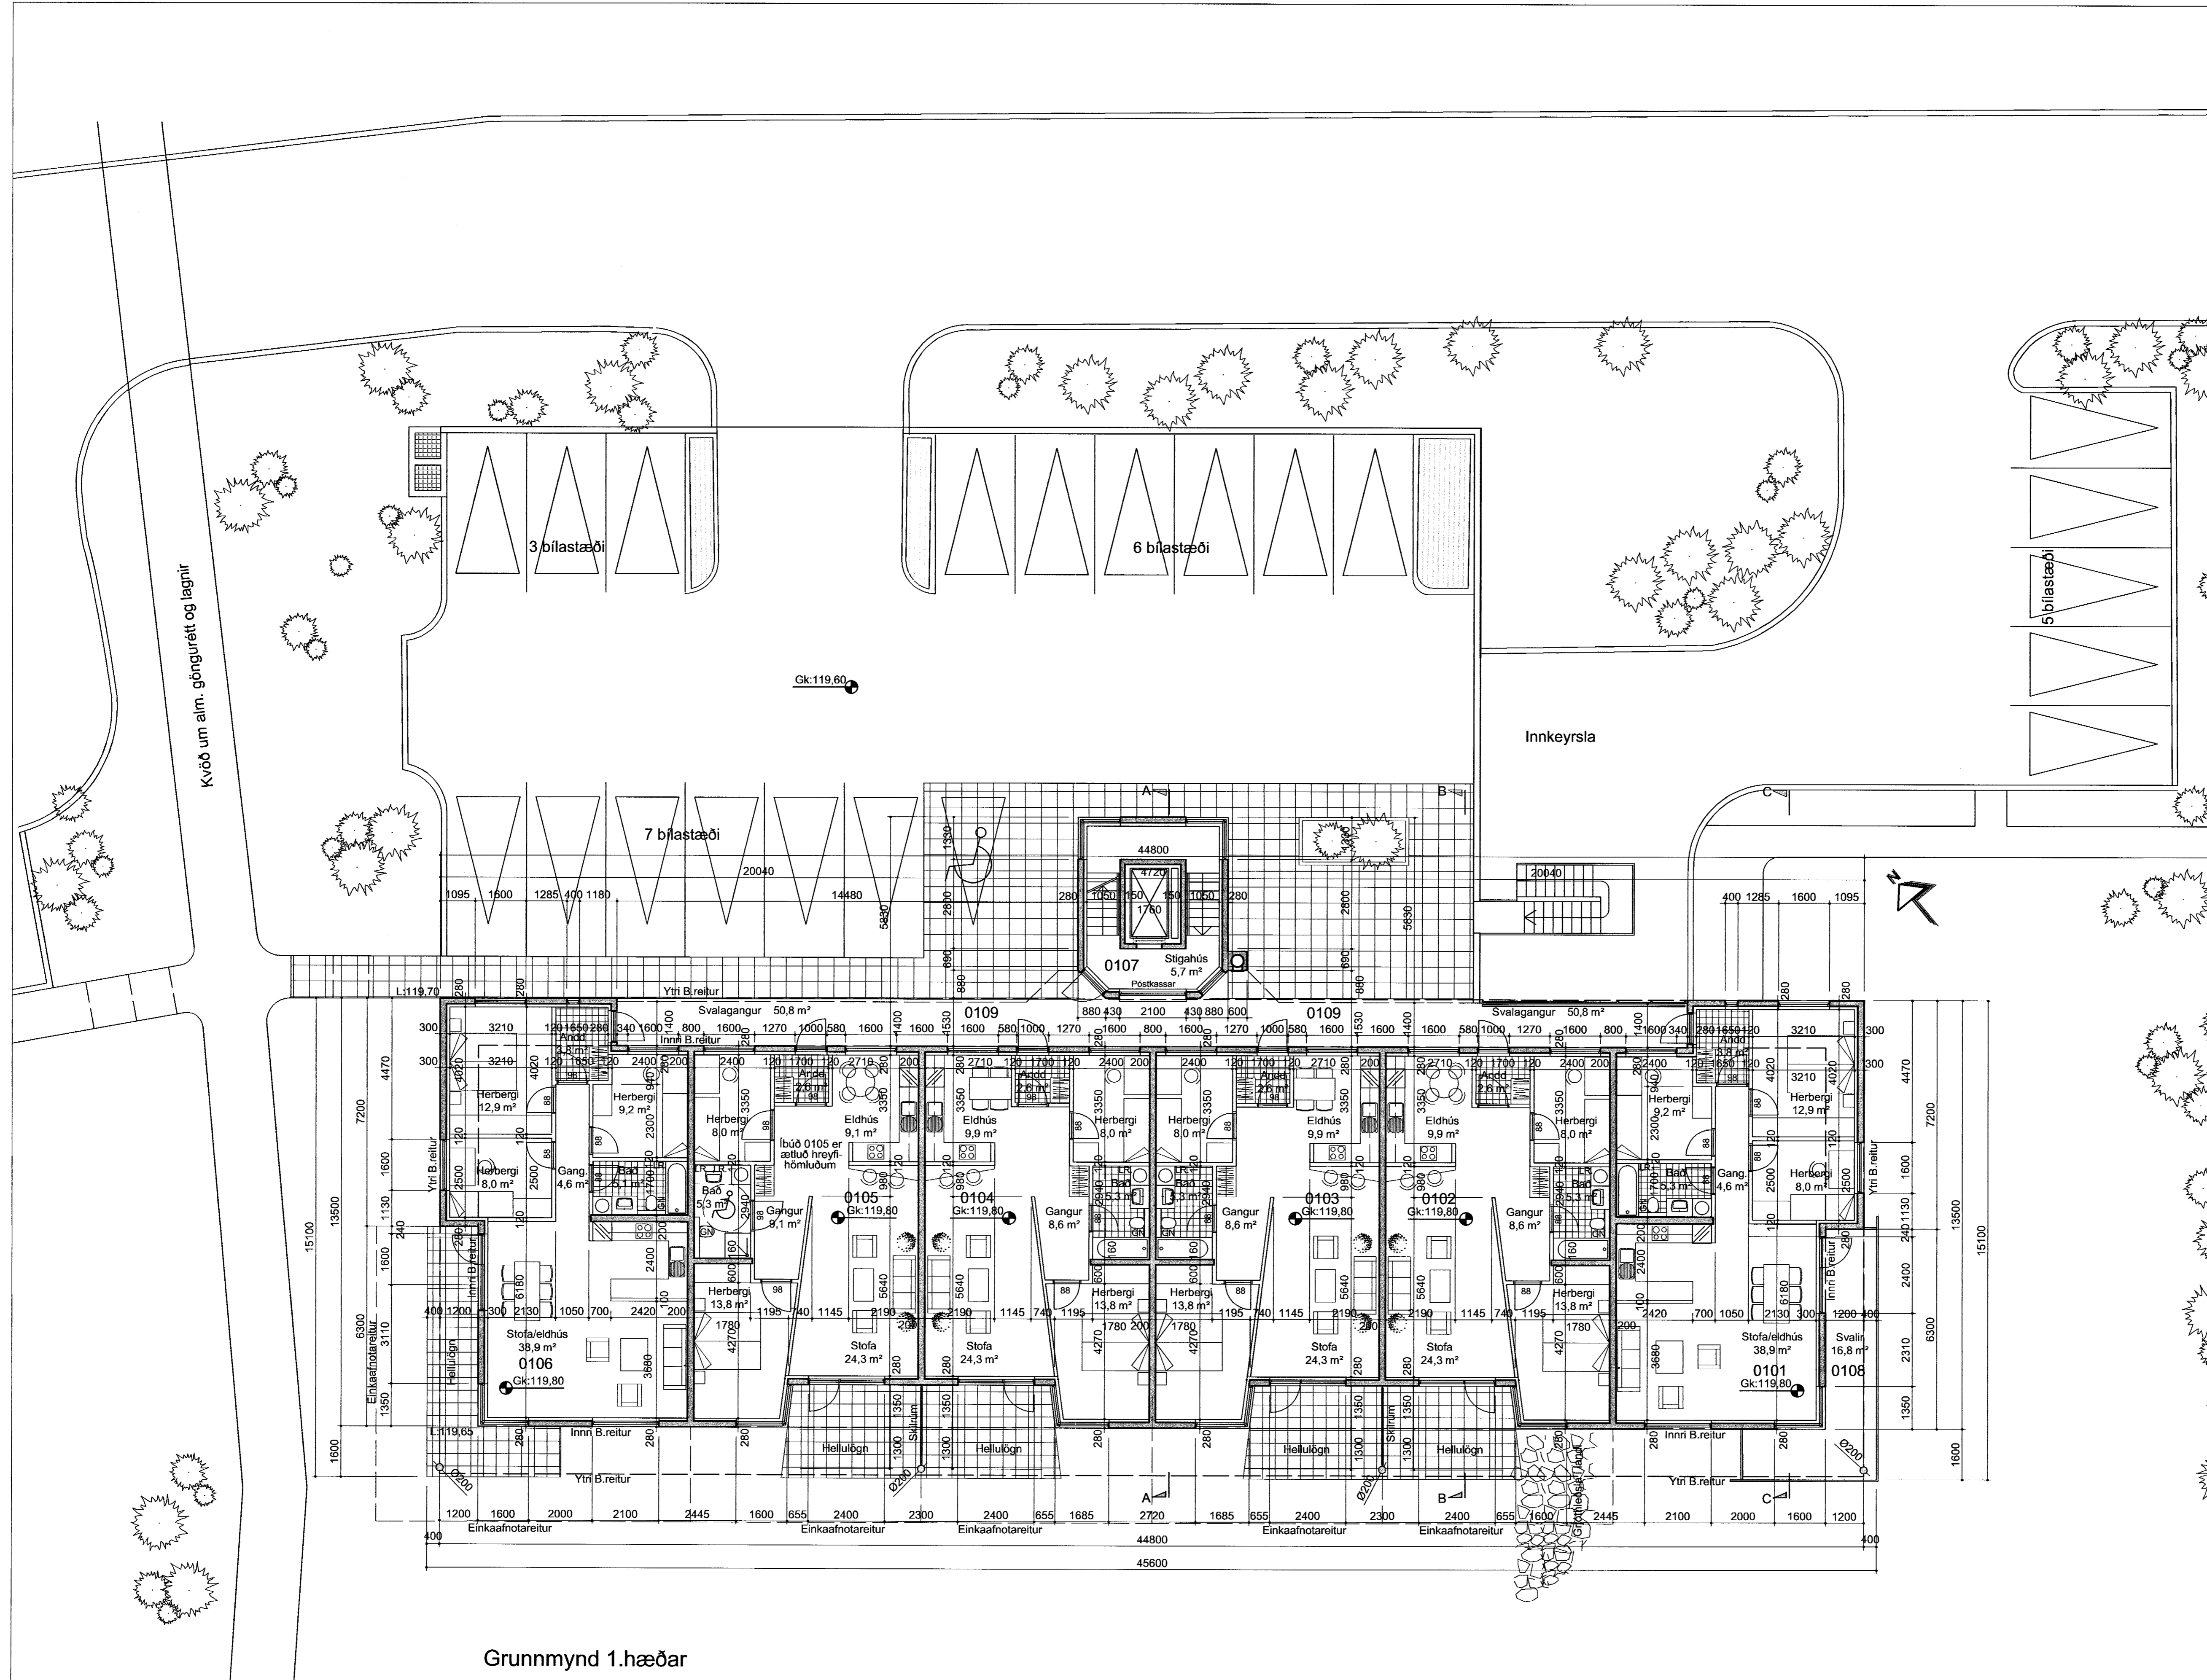

Grunnmynd 1.hæðar

A.15.03.04 breytt fyrirkomulag bílast á íóð, aðkoma og úti-
stigi og gróthleðsla í landi auk glerfokun svalagangs
BREYTINGAR.

VERKHEITI
**ÁLFKONUHVARF 49-51,
KÓPAVÖGUR**
Aðaluppdrættir


VERK
Grunnmynd 1.hæðar

MÁL
1:100
HANNAÐ
IVON
YFIRFARID:

DAGS.
02.11.2003
TEKNAÐ
SvÁgt

VERKNÖMUR
621-01

TEIKNINGAMÖR
1.03A

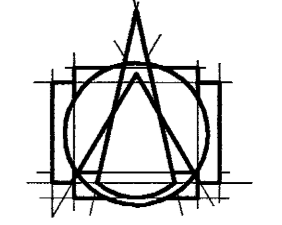

T.ark
TEIKNISTOFAN ehf
ARKITEKTAR - BRAUTARHOLI 6
105 REYKJAVÍK - ÍSLAND
Sími: 540 5700 - FAX: 540 5701
teiknistofan@tark.is - www.tark.is

IVON STEFÁN CILIA FAI 141155-4159
BJARNI SNÆBJÖRNSSON FAI 020753-4989
ÁSGEIR ÁSGEIRSSON BFI 060161-5429

SAMP: *Tom S. Gilr*