101599

Samþykkt á fundi 3957 3958
byggingarnefnder Kópavogs
hinn 12. júní 1975
Byggingarfulltrúinn

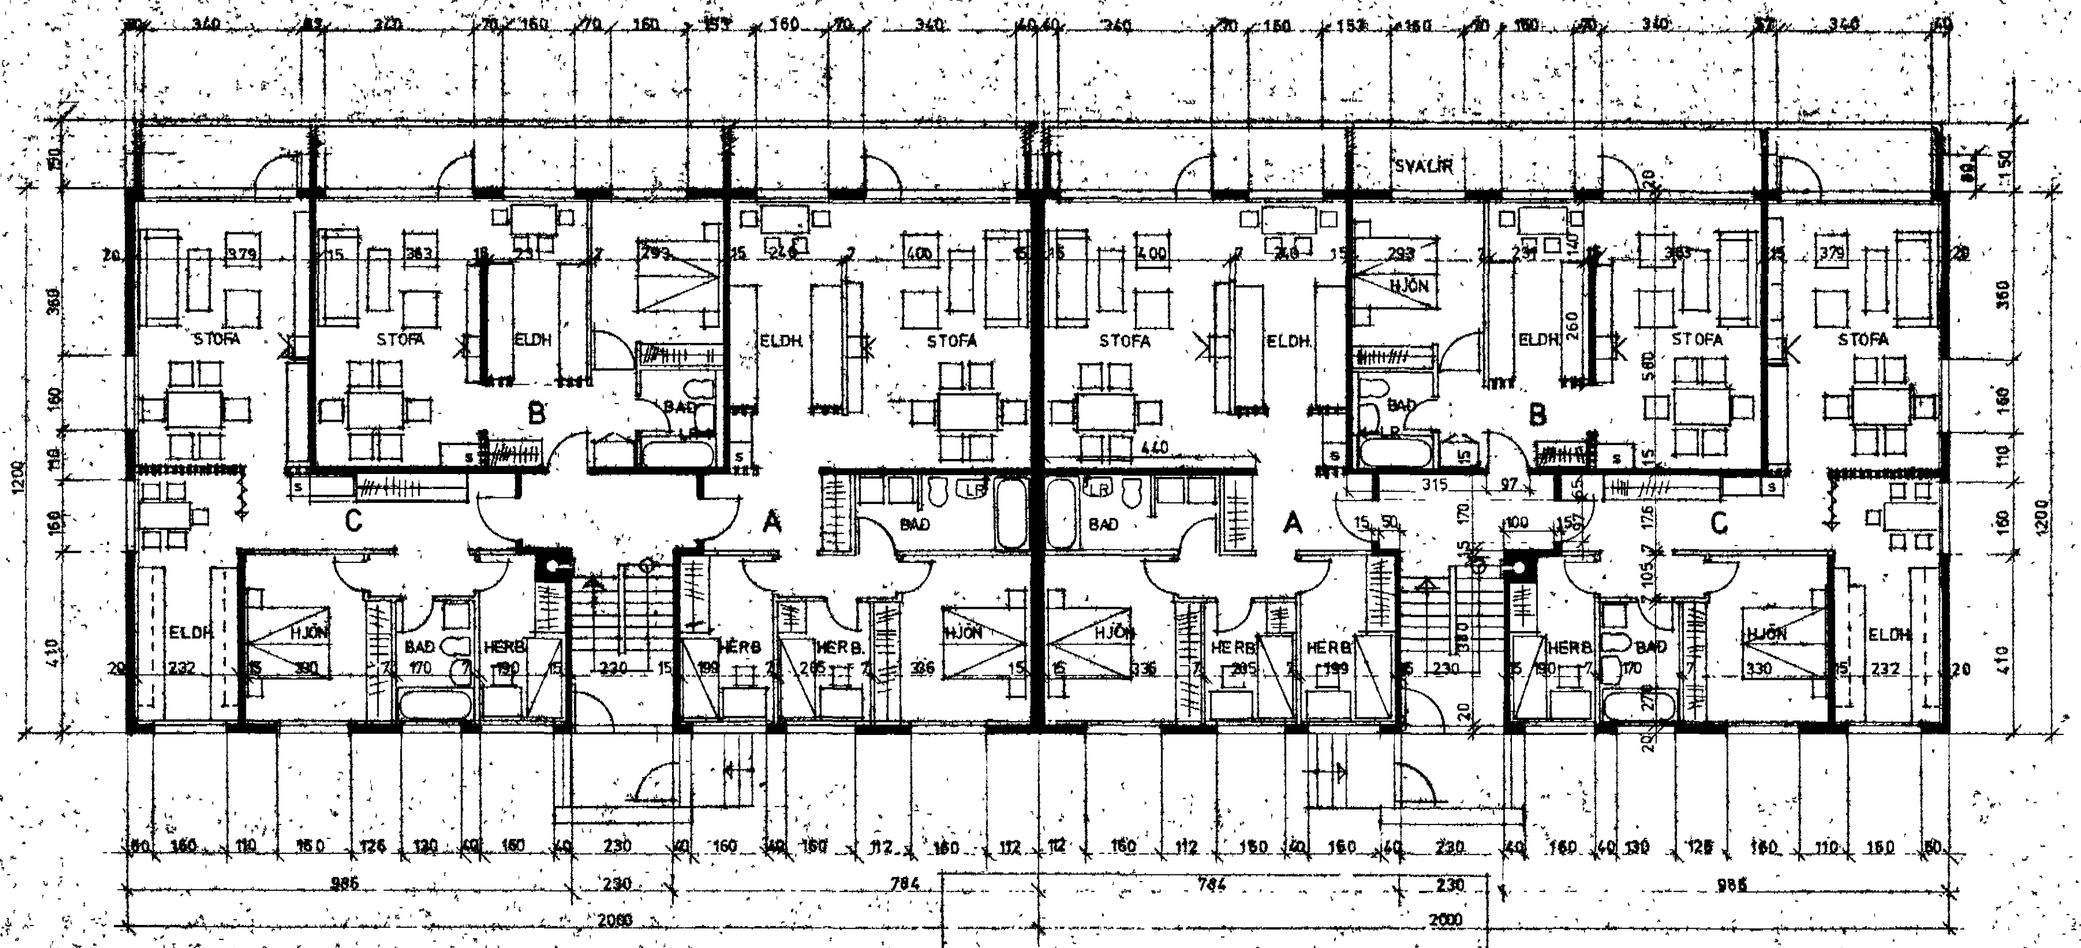

PÓRHALLUR ADALSTEINSSON BYGGINGAFRÆÐINGUR MBFI
SELBRÉKKU 26 - KÓPAVOGI - LÍMI 43904

VERK FURUGRUND 40 og 42 kópavogi

PLAN 1.2. og 3 HÆÐ

MÁL 1:100
DAGS 11.5.74

TEKN. NR. 101 BR. 6.6.75