






Samþykkt á fundi
byggingarnefndar
Kópavogs

28 JUN 1990

Byggingarfulltrúinn

Ólafur Þorvaldur
135535 v

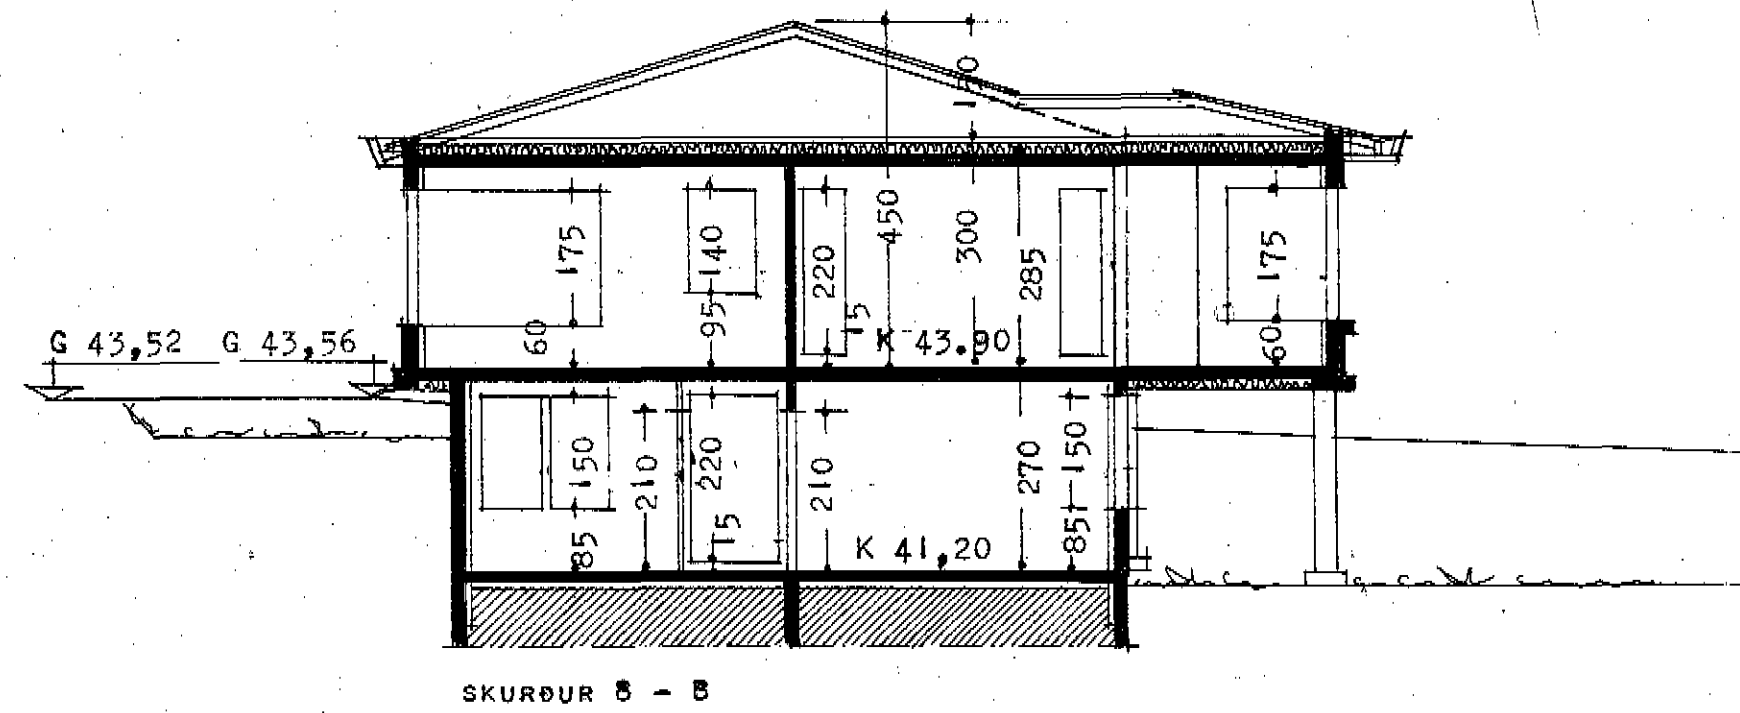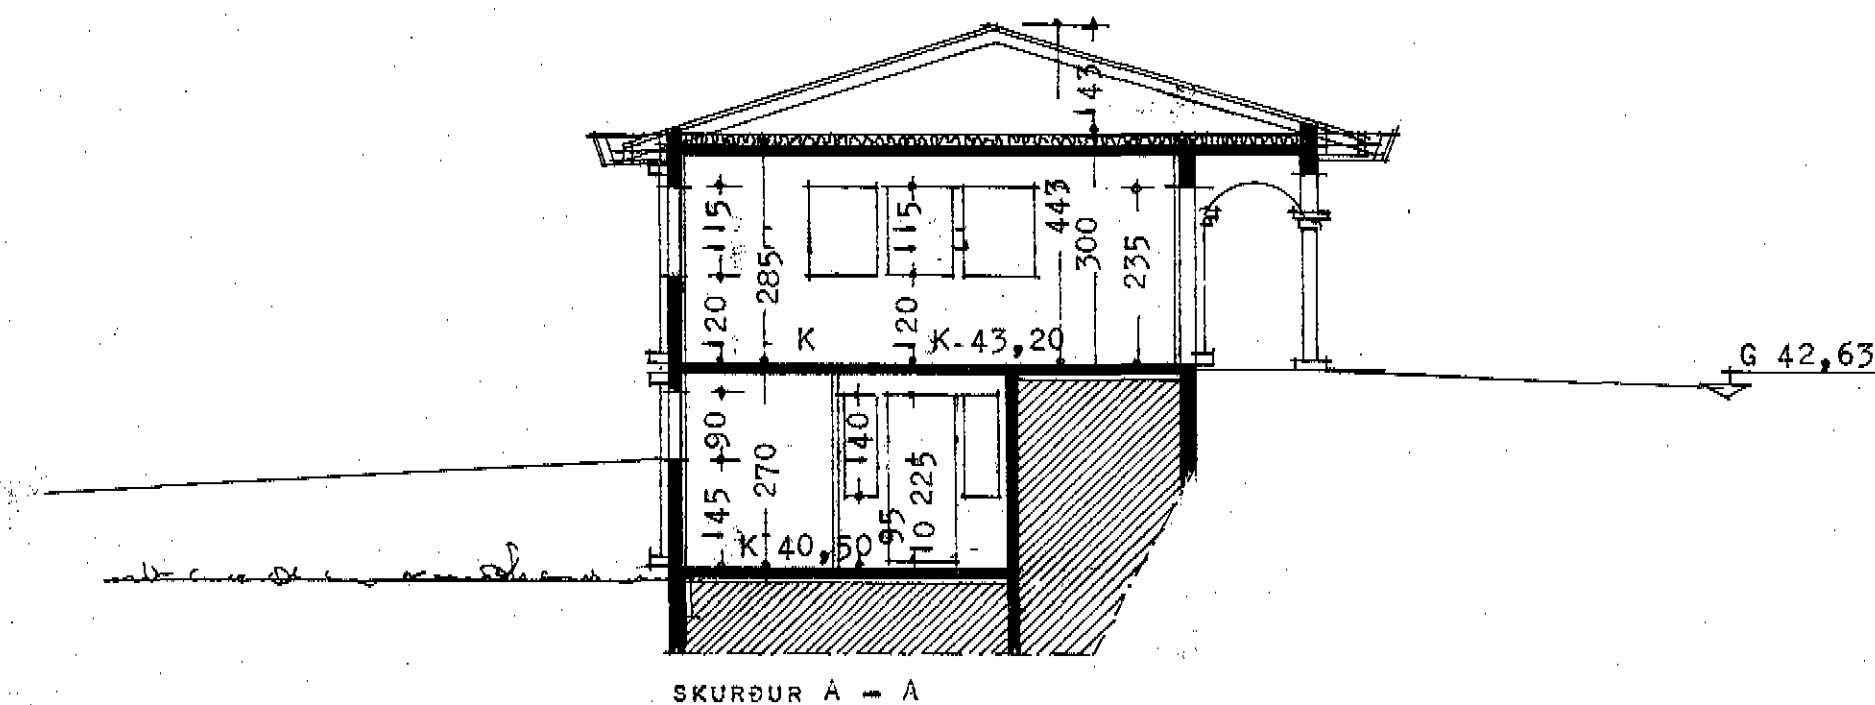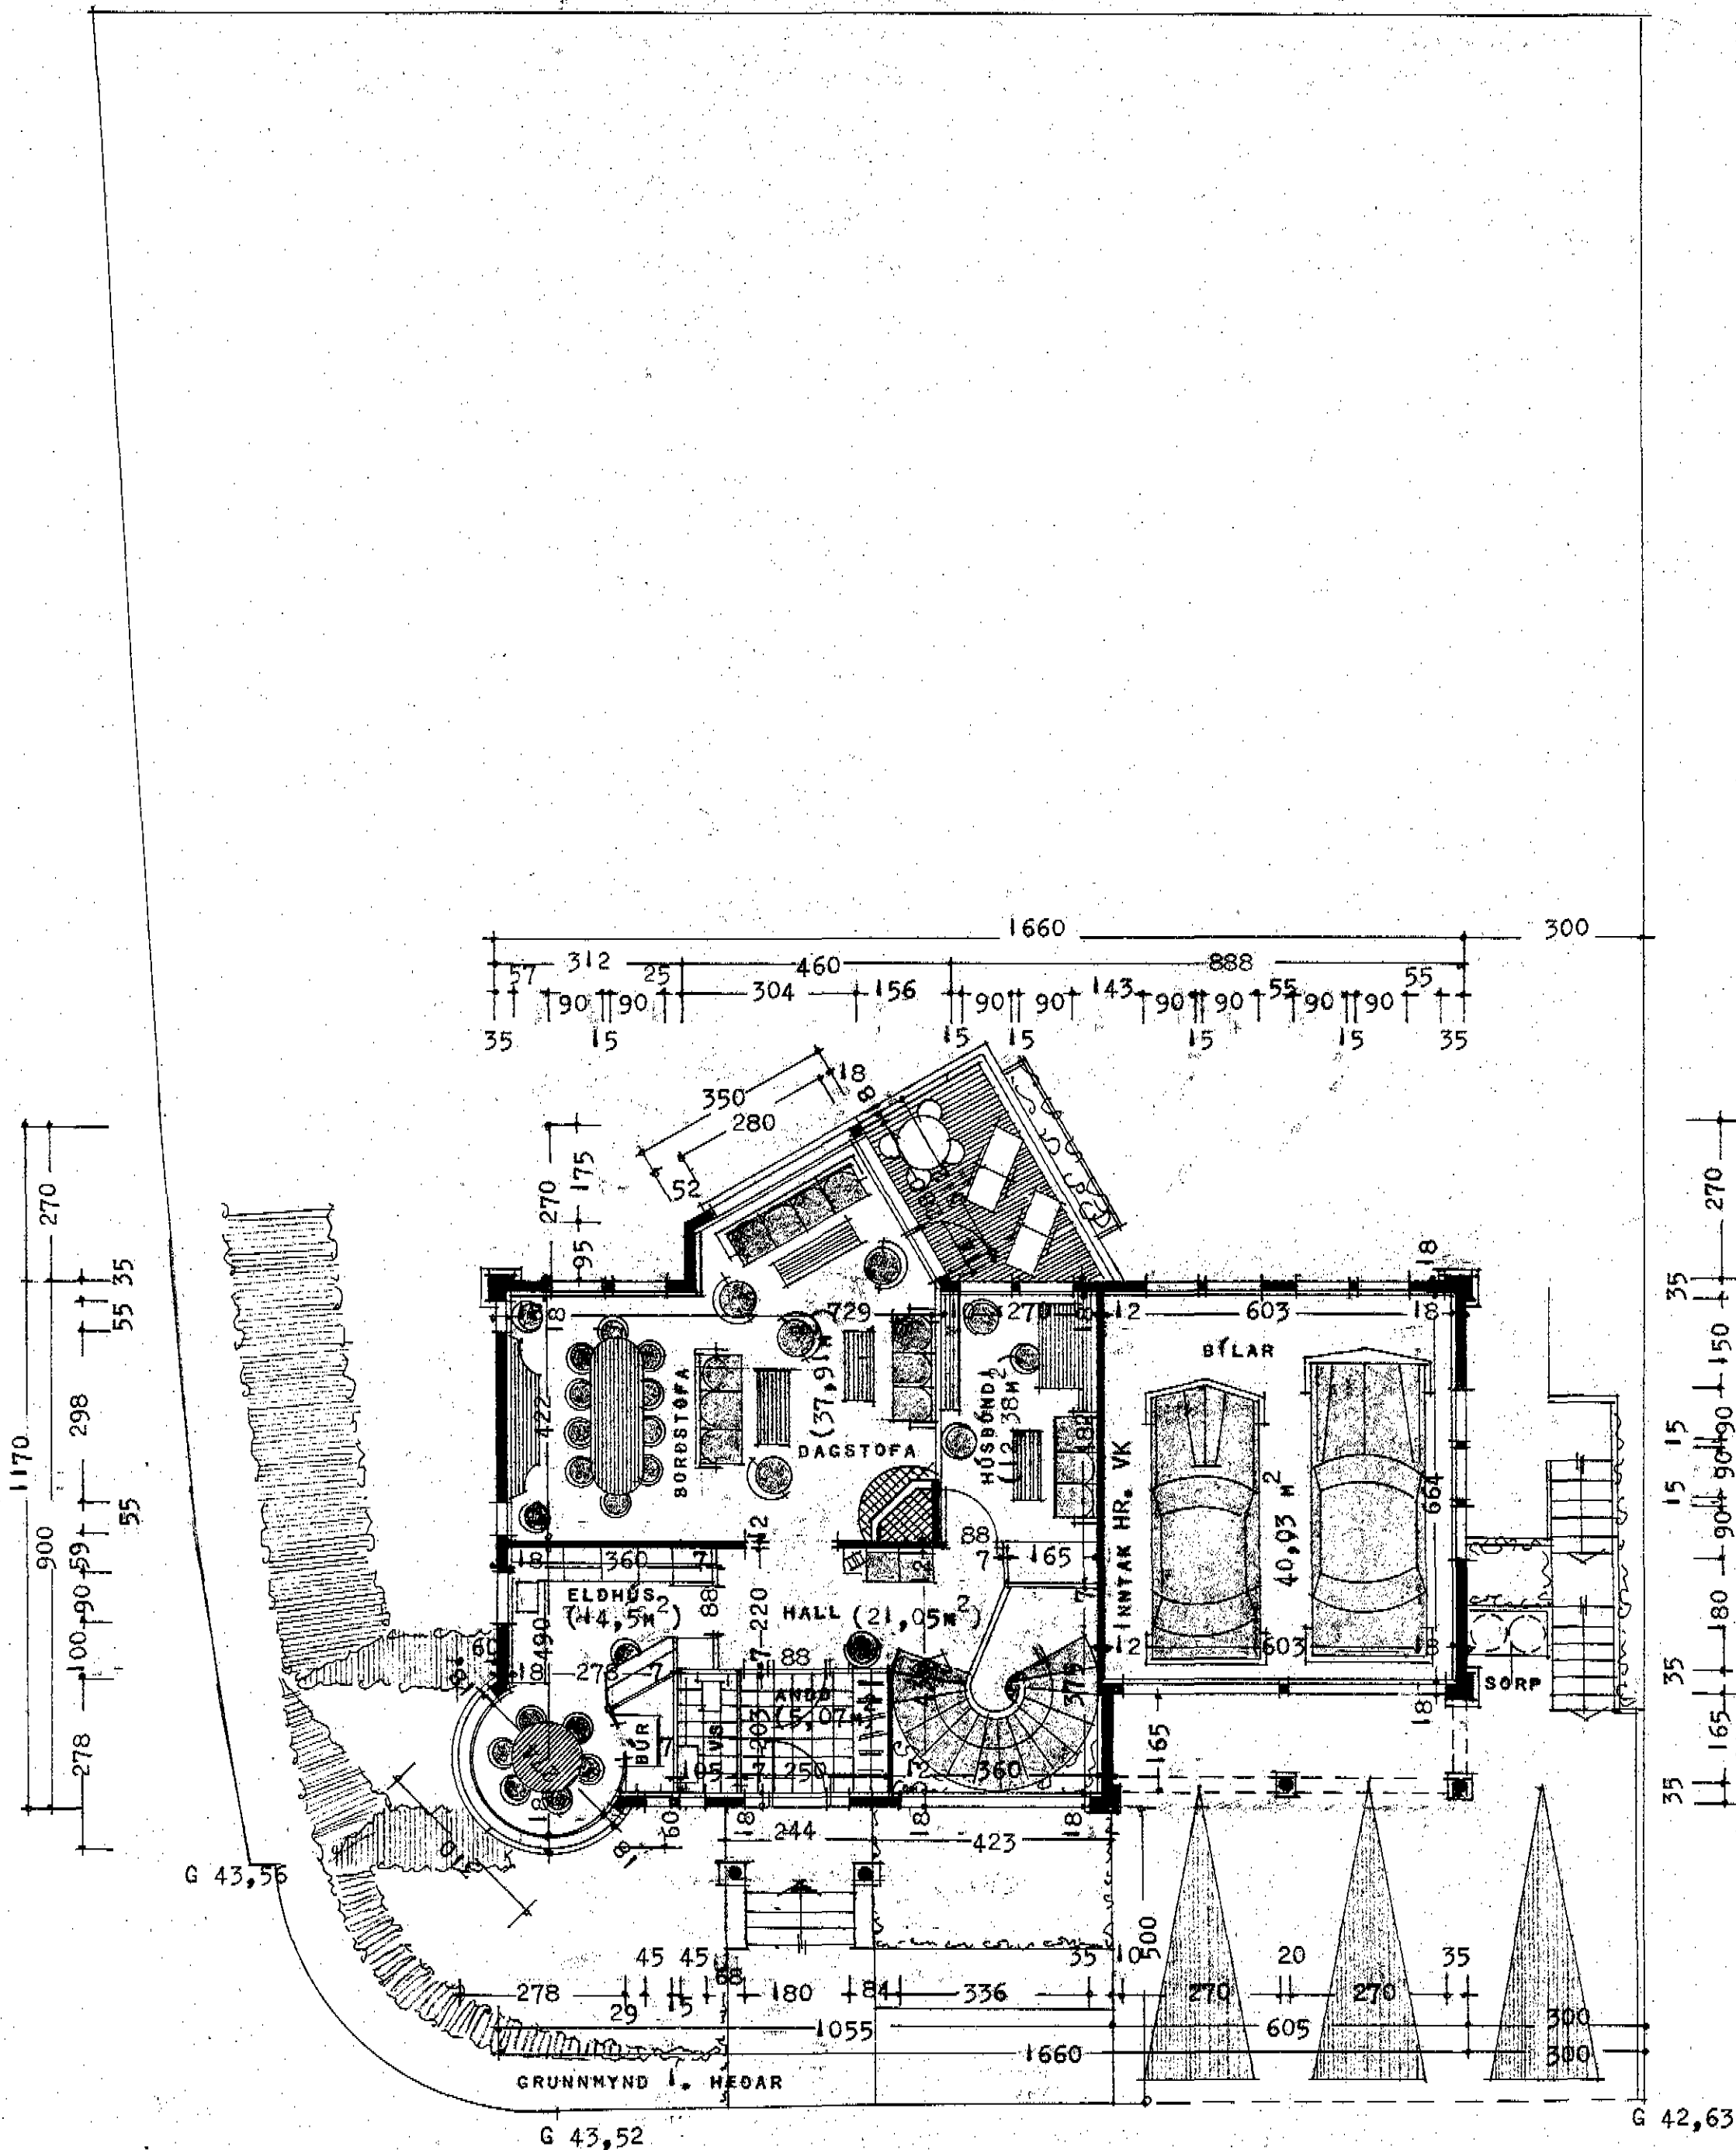

REYKJAVÍK 1 JÚNÍ 1990

Ólafur Þorvaldur