

TÁKN

GN	= Gólfhorfufall
BN	= Busstúfafall
LR	= Loftstæðing
VLR	= Vélknúna loftstæðing
PK	= Pósthúsi
NL	= Neyðarloft
BO	= Björgunargangur
R	= Reykjalýstjóri
HSL	= Handaóskvæðing
UT	= Merkjur útgangur
BO	= Félagslegi við björgunargang
BR	= Brunnstanga
○	= Stigleðsla
○	= Stigleðsla út
○	= Stigleðsla inn
○	= Stigleðsla inn/útrás
○	= Inntak
○	= Blástæði fyrir fasta
E160	= Veggir og hæðskil
E190	= A-E160
A-E120	= A-E120
RE160	= RE120
A-REIM120	= A-REIM120
E-CS30	= Hurð
EI-CS30	= Hurð
EI-CS60	= Hurð
E30	= Gluggur

BREYTING

Breyting	Dagsetning	Tal	Yfirfarir
1	20.08.2007	1	JAT KR
2	20.08.2007	2	JAT KR


Tilvísning á viðskipti í aðrir bl.



KRark Krísinn Ragnarsson arkitekt ehf.
 Suðurlandsbrú 4a · 3. hæð · 105 Reykjavík, Ísland
 Sí. 594 2255 · Fax. 544 4225
 Kl. 581298.3589 · www.krark.is · krark@krark.is

Tröllakör 5-7
 Kópavogur
 Grunnmynd 1.hæð

Verknúmer: 051301F	Verkfærastjóri: JAT
Hönnun: JAT	Teiknaði: JAT, MC
Yfirfarir: KR	Samþykkt: Krísinn Ragnarsson Kl. 129944.2669
Mælikvarði: 1:100	Dagsetning: 06.01.19
Skrá: 051301F-A102.dwg	Blað: A102

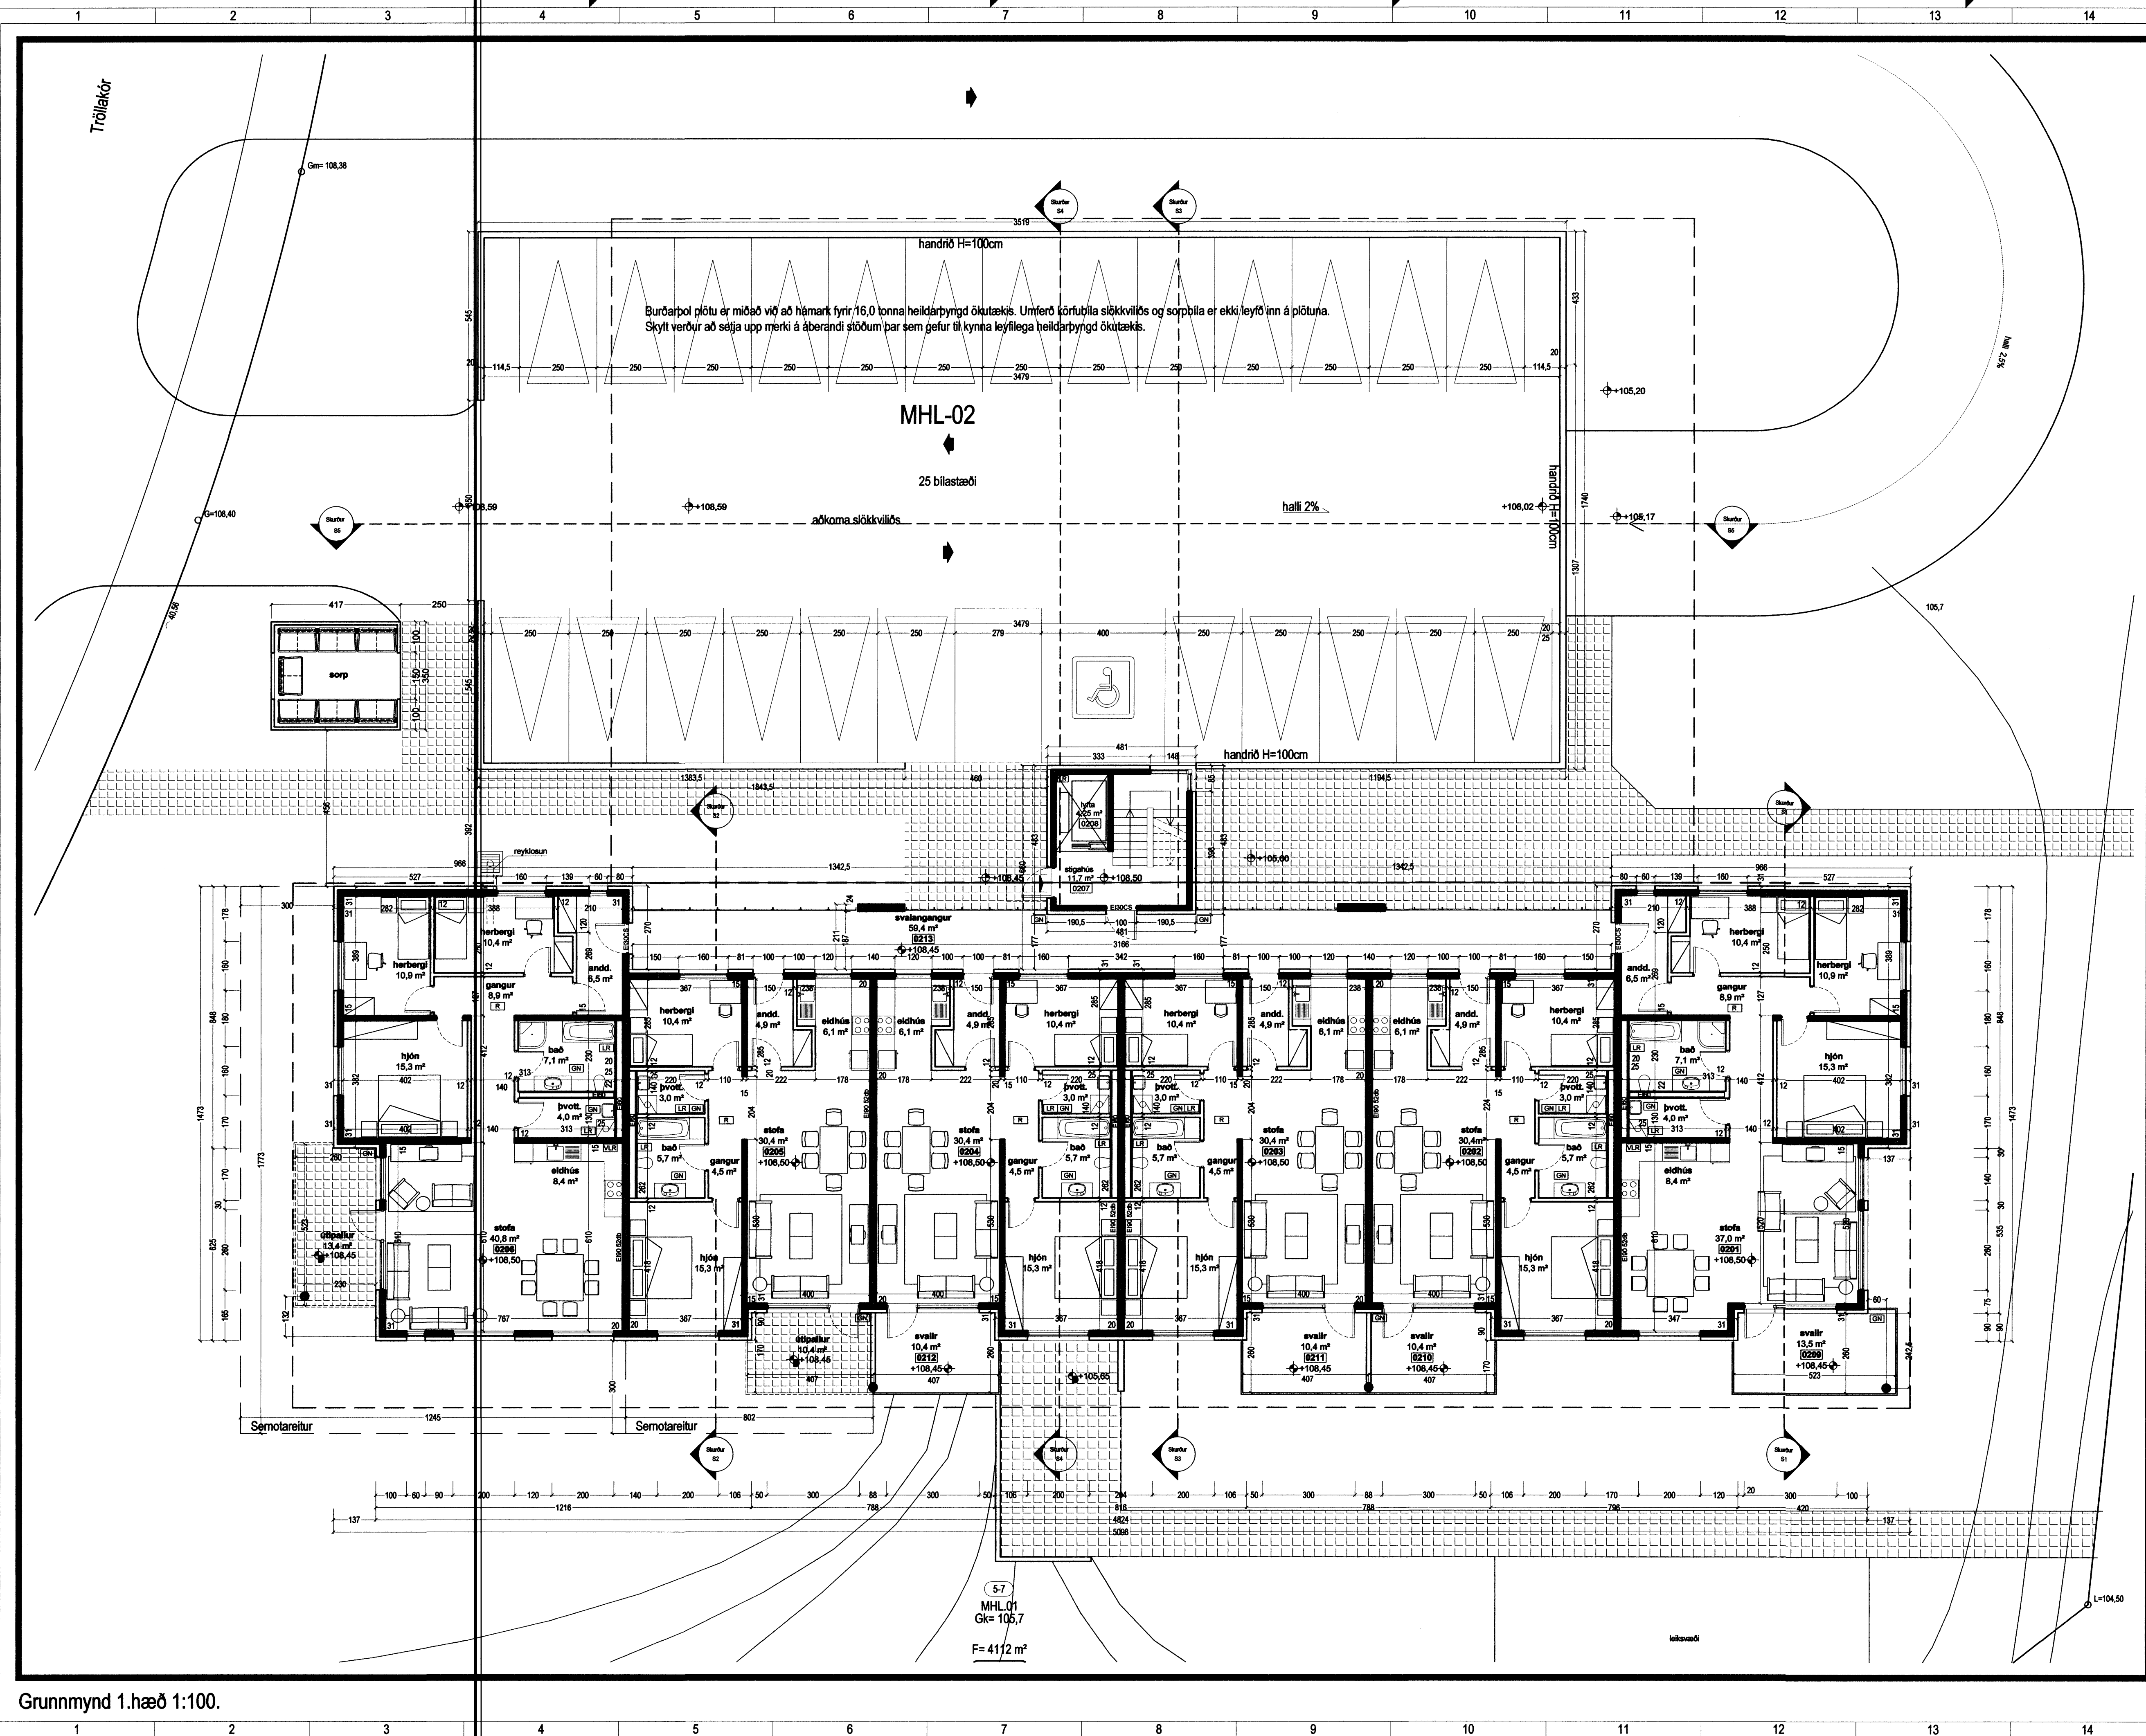

Grunnmynd 1.hæð 1:100.

Sæ: 21.9.2007 10:15:56
 Pk: 21.9.2007 10:22:37

Copyright © KRark